


TR

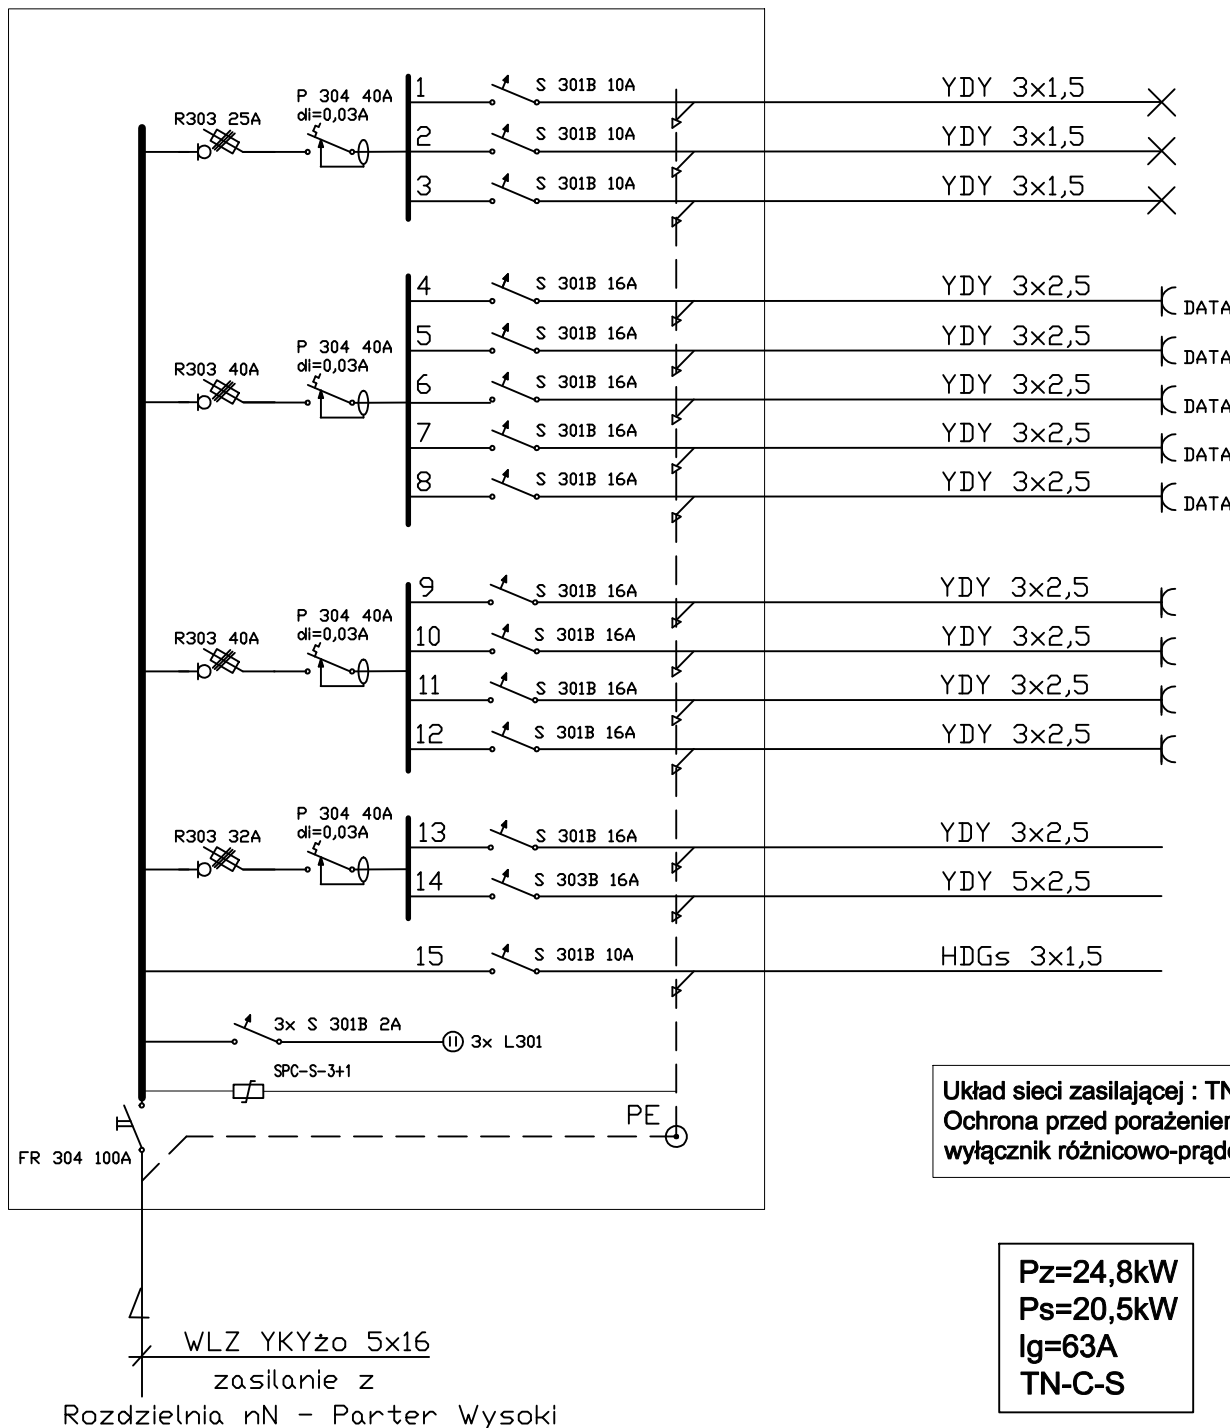

0,7kW oświetlenie pom. 4  
0,8kW oświetlenie pom. 2, 3  
0,5kW oświetlenie pom. 1, poczekalnia

2,0kW gniazda zasilania komputerów pom. 4  
2,0kW gniazda zasilania komputerów pom. 4  
2,0kW gniazda zasilania komputerów pom. 3  
2,0kW gniazda zasilania komputerów pom. 2  
2,0kW gniazda zasilania komputerów pom. 1

2,0kW gniazda 230V pom. 4  
2,0kW gniazda 230V pom. 3  
2,0kW gniazda 230V pom. 2  
2,0kW gniazda 230V pom. 1

0,2kW wentylatory  
4,5kW nagrzewnica powietrza  
0,1kW oprawy ewakuacyjne

Układ sieci zasilającej : TN-S  
Ochrona przed porażeniem :  
wyłącznik różnicowo-prądowy

Pz=24,8kW  
Ps=20,5kW  
Ig=63A  
TN-C-S

|                      |   |         |    |
|----------------------|---|---------|----|
| <b>dim</b>           | Zakład Usług Inwestycyjnych "DIM" Sp. z o.o.<br>Kędzierzyn-Koźle ul. Limanowskiego 1<br>tel. 0774824800, 0609186731, www.dimprojekty.pl |         |    |
| Inwestor             | SPZOZ w Kędzierzynie-Koźlu<br>ul. 24 kwietnia 5, 47-200 Kędzierzyn-Koźle                                                                |         |    |
| Obiekt               | Budynek szpitala<br>przebudowa części oddz. okulistycznego<br>ul. Roosevelta 2, 47-200 K-Koźle, dz.nr 2225/5                            |         |    |
| Tenat                | ZASILANIE ELEKTRYCZNE 0,4kV<br>SCHEMAT IDEOWY TABLICY TR                                                                                |         |    |
| Projektant           | mgr inż. Ewald Mrugala<br>Upr.nr201/91/Dp                                                                                               |         |    |
| Asystent projektanta | mgr inż. Krzysztof Jahn   |         |    |
| Sprawił              | mgr inż. Krzysztof Giesa<br>Upr.nr195/91/Dp                                                                                             |         |    |
| Data                 | 18 stycznia 2015   | NR RYS. | E2 |